



INSEJUPY



INSTITUTO REGISTRAL Y CATASTRAL

2014/2024

DIRECCION DE
CATASTRO

LOCALIZACION GEOGRAFICA

FRACCION 3 LOTE 3

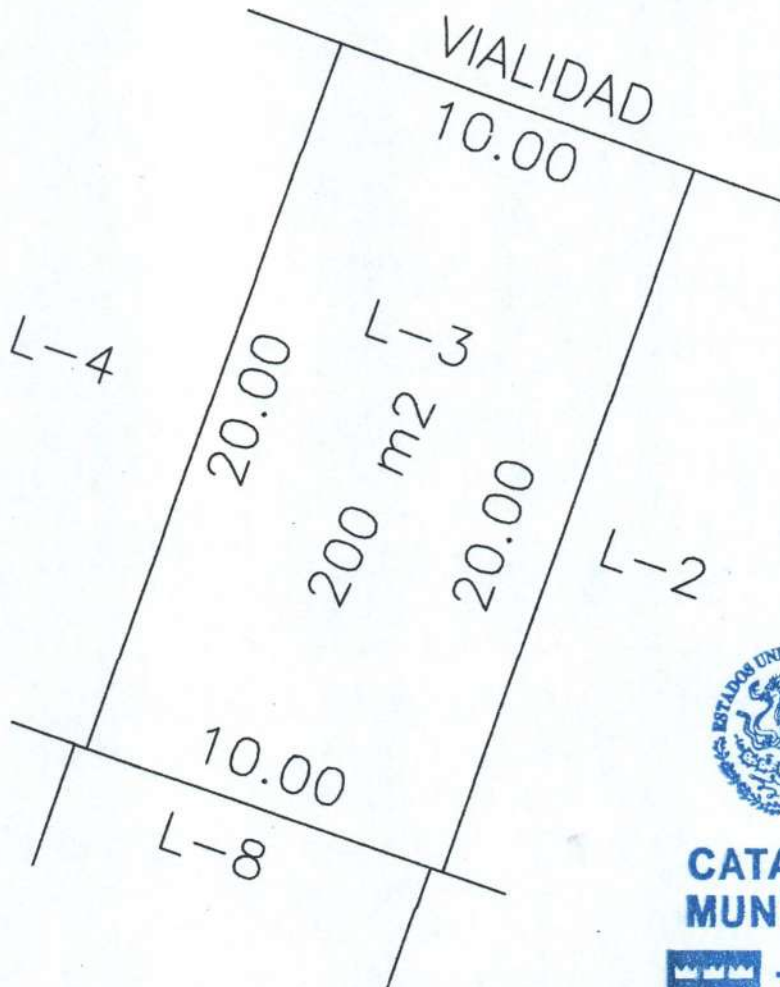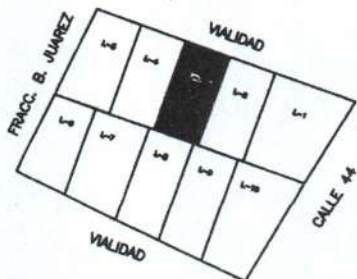

CATASTRO
MUNICIPAL




TIZIMÍN
DESTINO DE TODOS

21591

ESCALA 1:S/N

ESCALA 1:500

CLAVE CAT	CALLE	LOTE	COLONIA	LOCALIDAD	MUNICIPIO	CLASE	USO	
21591	44	03		TIZIMIN	TIZIMIN	RUSTICO	SOLAR	
<div>DIBUJÓ:</div> <div></div> <div>VICTOR M. RUIZ VILLACIS TOP- CED, PROF. 6294480</div>				VALOR DE TERRENO				
				SUPERFICIE	VxM2	VALOR		
				200 m2		\$		
				VALOR DE CONSTRUCCION				
				GRUPO	TIPO	VxM2	SUP.(M2)	VALOR
				-	CO1			\$
				VO.	CO1			\$
				VO.	LA1			\$
				VO.	PA1			\$
				-	-		-	\$
PERITO VALUADOR:		REVISÓ:		-	-	-	\$	
				-	-	-	\$	
				-	-	-	\$	
				-	-	-	\$	
				VALOR TOTAL DE CONSTRUCCIONES		\$		
FECHA: TIZIMIN, YUCATÁN A 22 DE MARZO DE 2024				VALOR CATASTRAL TOTAL				