



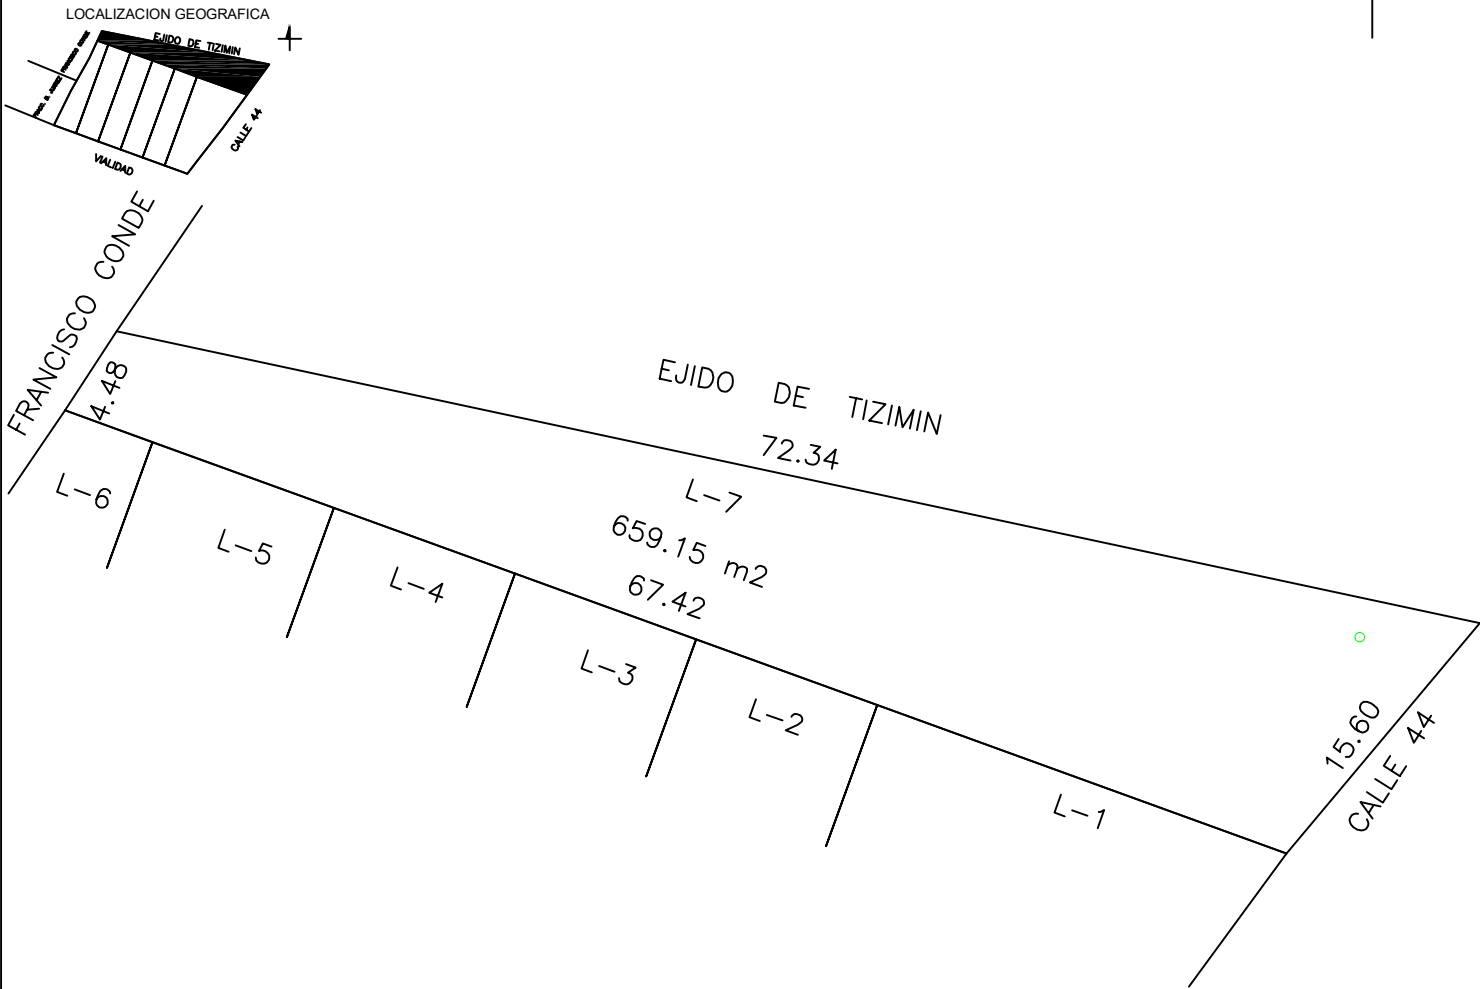

INSEJUPY
INSTITUTO DE SEGURIDAD JURÍDICA
PATRIMONIAL DE YUCATÁN
2018-2024
**DIRECCION DE
CATASTRO**

**DIVISION
FRACC 1
LOTE 7**

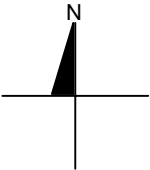

CLAVE CAT	CALLE	LOTE	COLONIA	LOCALIDAD	MUNICIPIO	CLASE	USO	
	44	07		TIZIMIN	TIZIMIN	RUSTICO	SOLAR	
DIBUJÓ: VICTOR M. RUIZ VILLACIS TOP- CED, PROF. 6294480				VALOR DE TERRENO				
				SUPERFICIE	VxM2		VALOR	
				659.15 M2			\$	
				VALOR DE CONSTRUCCION				
				GRUPO	TIPO	VxM2	SUP.(M2)	VALOR
				-	CO1			\$
				VO.	CO1			\$
				VO.	LA1			\$
				VO.	PA1			\$
				-	-		-	\$
PERITO VALUADOR:		REVISÓ:		-	-		-	\$
				-	-		-	\$
				-	-		-	\$
				VALOR TOTAL DE CONSTRUCCIONES				\$
FECHA: TIZIMIN,YUCATÁN A 22 DE MARZO DE 2024				VALOR CATASTRAL TOTAL				