




INSEJUPY


INSTITUTO DE SEGURIDAD JURÍDICA
PATRIMONIAL DE YUCATÁN
2018-2024

DIRECCION DE
CATASTRO

FRACC 7
LOTE 3

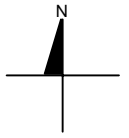

LOCALIZACION GEOGRAFICA

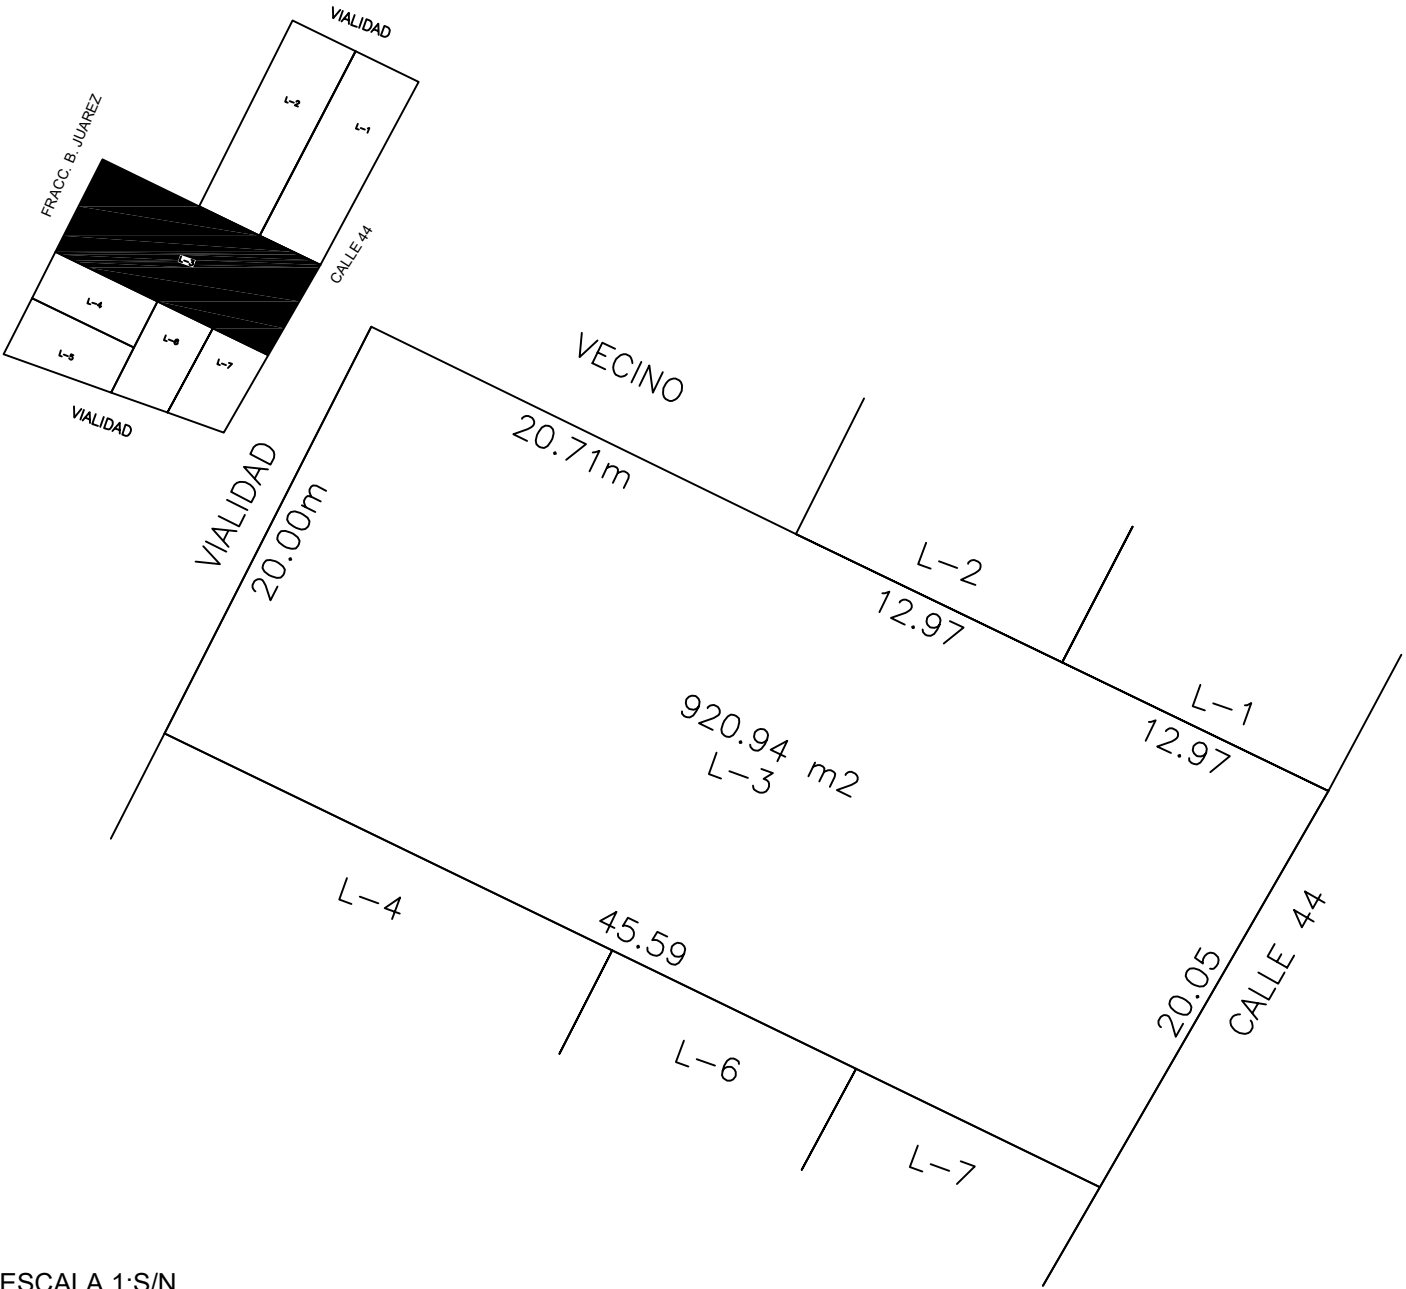

ESCALA 1:S/N

CLAVE CAT	CALLE	LOTE	COLONIA	LOCALIDAD	MUNICIPIO	CLASE	USO	
	44	03		TIZIMIN	TIZIMIN	RUSTICO	SOLAR	
DIBUJÓ: VICTOR M. RUIZ VILLACIS TOP- CED, PROF. 6294480				VALOR DE TERRENO				
				SUPERFICIE	VxM2		VALOR	
				920.94 m2			\$	
				VALOR DE CONSTRUCCION				
				GRUPO	TIPO	VxM2	SUP.(M2)	VALOR
				-	CO1			\$
				VO.	CO1			\$
				VO.	LA1			\$
				VO.	PA1			\$
				-	-		-	\$
PERITO VALUADOR:		REVISÓ:		-	-		\$	
				-	-		\$	
				-	-		\$	
				VALOR TOTAL DE CONSTRUCCIONES		\$		
FECHA: TIZIMIN,YUCATÁN A 22 DE MARZO DE 2024				VALOR CATASTRAL TOTAL				